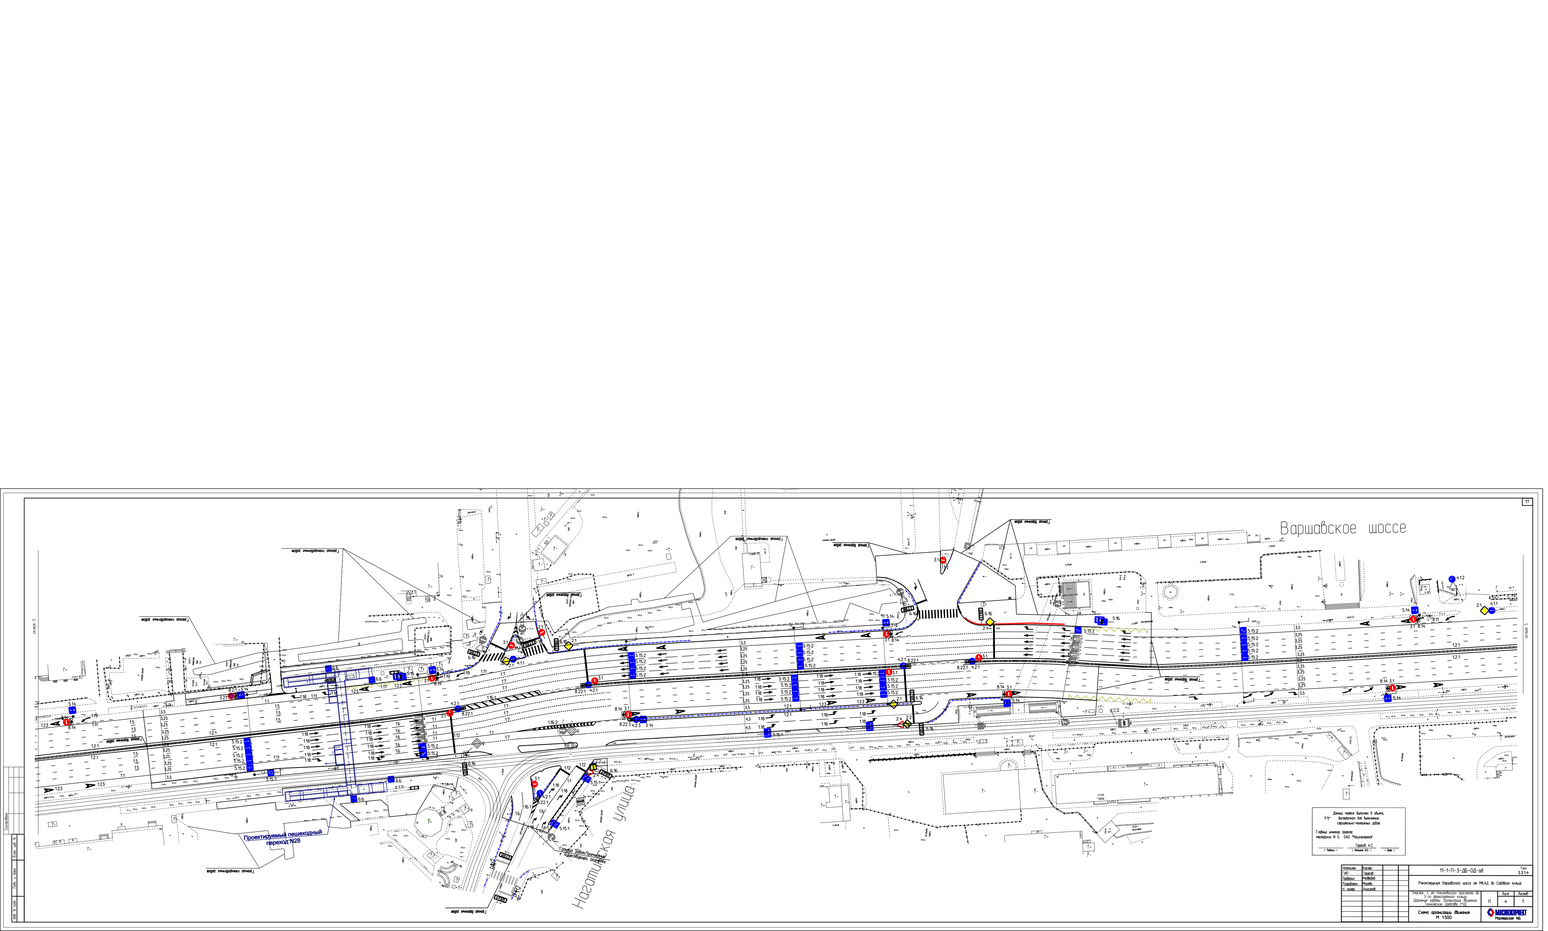
Варшавское шоссе
Проектируемый пешеходный переход №28
Некрасовская улица
Линия горячих бортов 1 обыкн.
ГТ-1 на бетонном основании
тротуарно-плиточных зон
Габаны знаков здесь
привязка № 5 - ОАО "Мосинжпроект"
Лист 67
Инв. №
Взам. №
Подп.
Дата
Инв. № подл.
Подпись
Взам. инв. №
Разраб.
Пров.
Гл.спец.
Нач.отд.
Н.контр.
ГИП
Стадия
Р
Лист
4
Листов
7
Схема организации движения
М 1:500
МОСИНЖПРОЕКТ
Горизонт 16