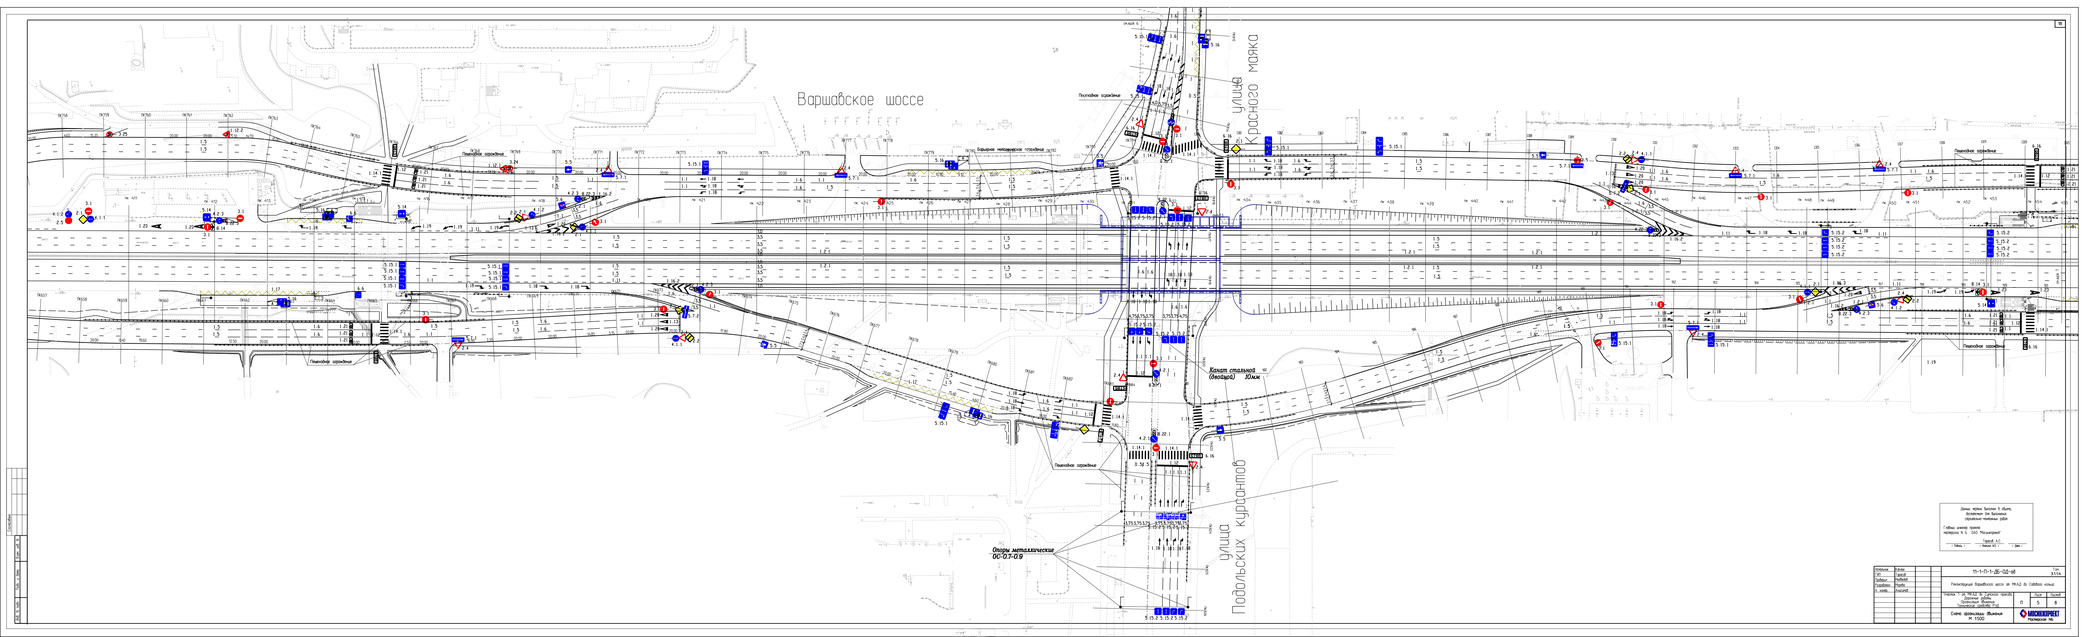
Варшавское шоссе
улица Красного маяка
улица Подольских курсантов
Пешеходное ограждение
Барьерное неудерживаемое пешеходное ограждение
Опоры металлические ОС-0,7-0,9
Данные чертежа согласованы в объеме, достаточном для выполнения проектно-сметных работ
Глубина анализа проекта: нормативно в % СМР "Реконструкция"
Главный инженер проекта
Главный инженер проекта
Схема организации движения
М 1:500
