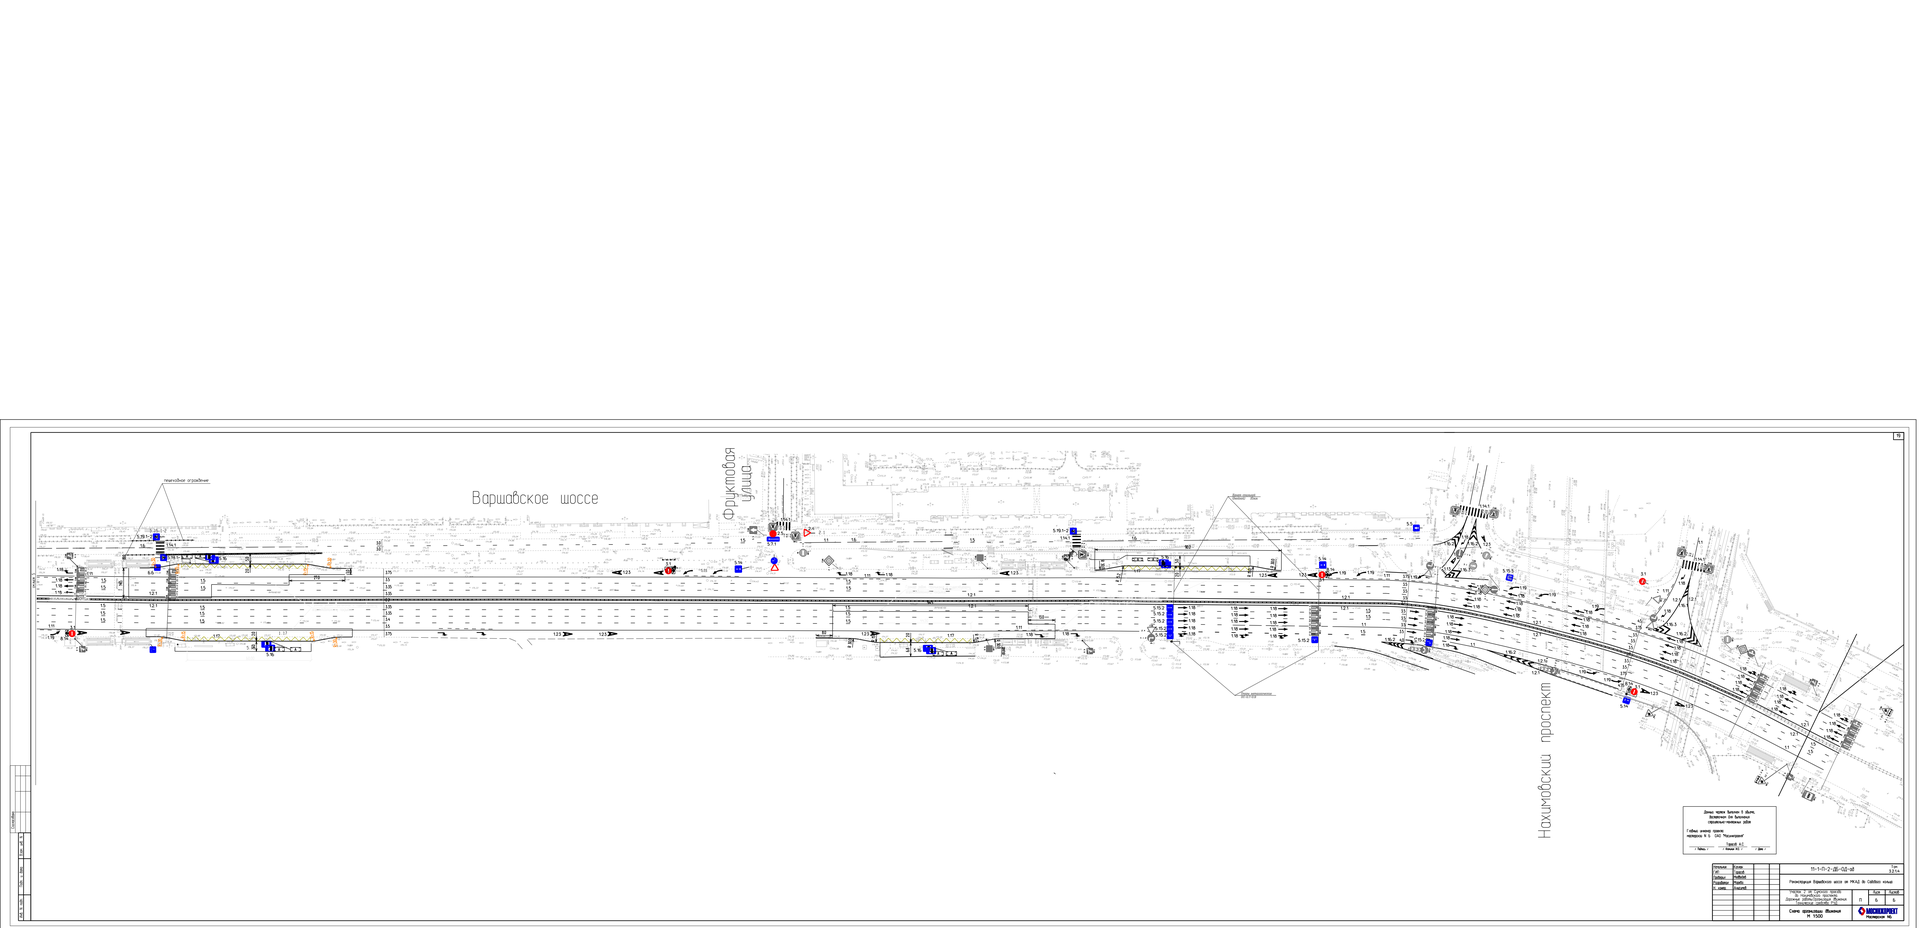
Варшавское шоссе
Фруктовая улица
Нахимовский проспект
Авт.
Ситуация
Инв. №
Взам. инв. №
Подпись и дата
Инв. № подл.
Изм. Кол. Лист № док. Подп. Дата
ГИП Шарков
Нач.отд. Кабаков
Разработ. Чернов
Н. контр. Шарков
ТП-1-П-2-ДШ-ОД-ИВ
Том 2.2.1.4
Реконструкция Варшавского шоссе от МКАД до Садового кольца
Участок от ул. Старых большевиков
до Нахимовского проспекта. Развязка
Варшавского шоссе с ул. Фруктовой
Стадия Лист Листов
П 4 6
Схема организации движения
