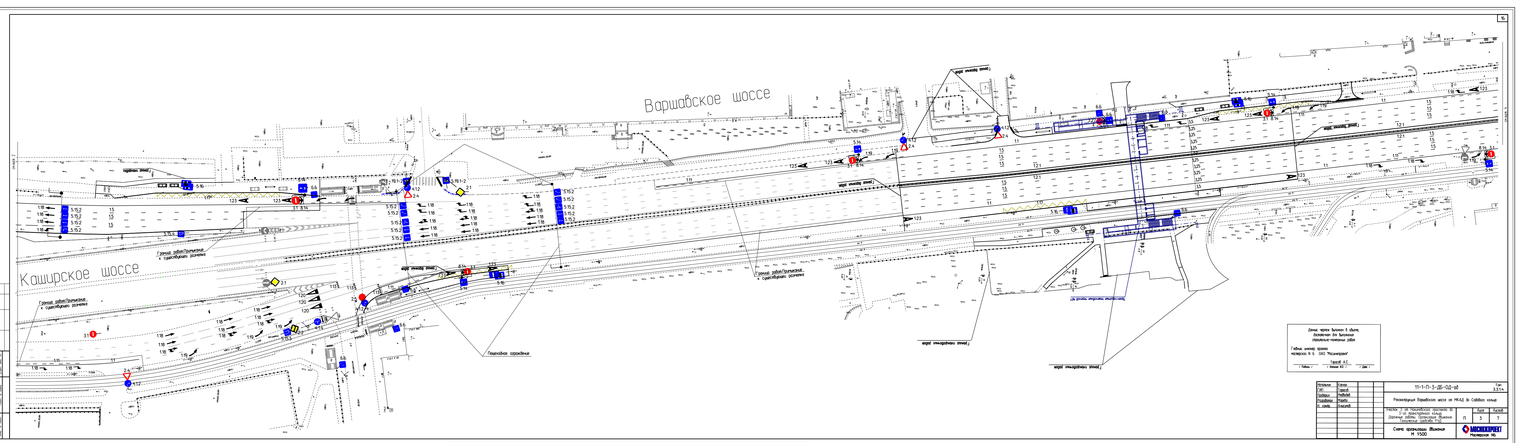
Варшавское шоссе
Каширское шоссе
Газонное ограждение
