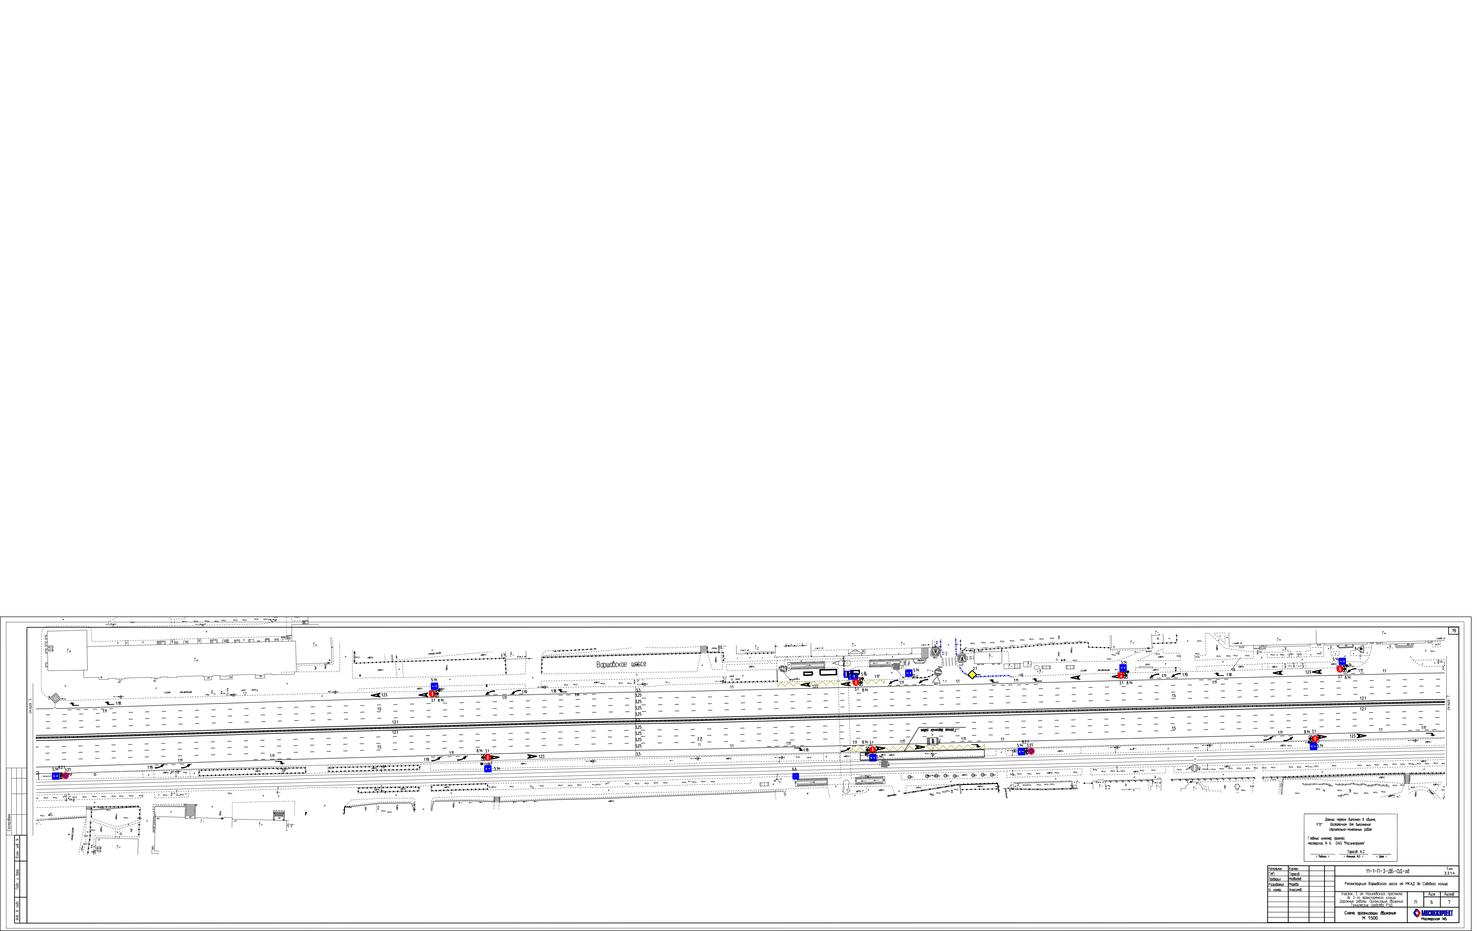
Варшавское шоссе
Дождевая канализация
Дождевая канализация
Дождевая канализация