




ИЗМ. №	Исполн.	Дата	Вид

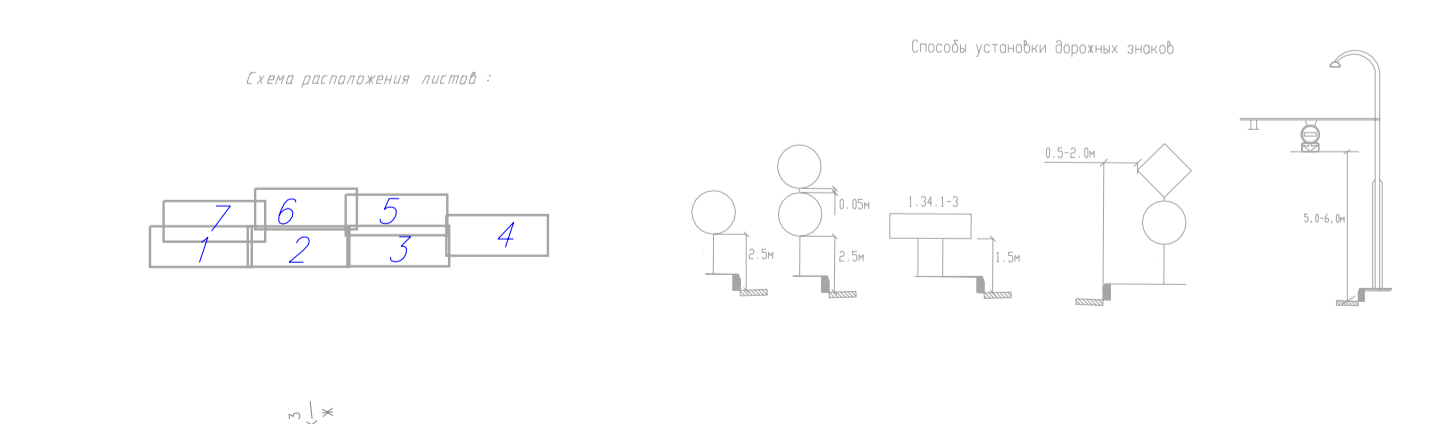

Даны чертёж выполнен в цвете,  
использован для выполнения  
строительных работ


Табель АС  
Лист № / Формы № / Дата /


11-1-П-4-ДБ-01-03  
Тит 3.4.12

Реконструкция Варшавского шоссе от МКАД до Садового кольца

Этап 4 от 3-го перекрестка кольца до Садового кольца

Дорожные работы Организация движения Проектирование дорожных знаков

Схема организации движения М 1:500

Лист 7

Лист 7

ИПСИКОПРОЕКТ  
Мастерская №6